

ΕΦΗΜΕΡΙΔΑ ΤΗΣ ΚΥΒΕΡΝΗΣΕΩΣ

ΤΗΣ ΕΛΛΗΝΙΚΗΣ ΔΗΜΟΚΡΑΤΙΑΣ

15 Οκτωβρίου 2018 | ΤΕΥΧΟΣ Α.Α.Π. | Αρ. Φύλλου **228**

ΤΕΥΧΟΣ ΑΝΑΓΚΑΣΤΙΚΩΝ ΑΠΑΛΛΟΤΡΙΩΣΕΩΝ ΚΑΙ ΠΟΛΕΟΔΟΜΙΚΩΝ ΘΕΜΑΤΩΝ

ΠΕΡΙΕΧΟΜΕΝΑ

ΑΠΟΦΑΣΕΙΣ

ΑΠΟΦΑΣΕΙΣ

Αριθμ. ΥΠΠΟΑ/ΓΔΑΠΚ/ΔΙΠΚΑ/ΤΠΚΑΧΜΑΕ/339178/243308/7501/3148 (1)

Κήρυξη-οριοθέτηση ενάλιου αρχαιολογικού χώρου στον όρμο «Πάνορμος», Δήμου Σκοπέλου, Π.Ε. Σποράδων, Περιφέρειας Θεσσαλίας.

Η ΥΠΟΥΡΓΟΣ ΠΟΛΙΤΙΣΜΟΥ ΚΑΙ ΑΘΛΗΤΙΣΜΟΥ

Έχοντας υπόψη:

1. Τις διατάξεις:

Α) του ν. 3028/2002 (ΦΕΚ 153/Α/28.06.2002) «Για την προστασία των Αρχαιοτήτων και εν γενεί της Πολιτιστικής Κληρονομιάς», άρθρα 12,13 και 14.

Β) του π.δ. 4/2018 (ΦΕΚ 7/Α/22.01.2018) «Οργανισμός Υπουργείου Πολιτισμού και Αθλητισμού»,

Γ) του π.δ. 63/2005 (ΦΕΚ 98/Α/22.4.2005) «Κωδικοποίηση της Νομοθεσίας για την Κυβέρνηση και τα Κυβερνητικά Όργανα»,

Δ) του π.δ. 70/2015 (ΦΕΚ 114/Α/22.9.2015), «Ανασύσταση των Υπουργείων Πολιτισμού και Αθλητισμού ... Ανάπτυξης και Τουρισμού»,

Ε) του π.δ. 88/2018 (ΦΕΚ 160/Α/29.08.2018) «Διορισμός Υπουργών, Αναπληρωτών Υπουργών και Υφυπουργών».

ΣΤ) του ν. 3378/2005 (ΦΕΚ 203/Α/19.8.2005) «Κύρωση της Ευρωπαϊκής Σύμβασης για την προστασία της αρχαιολογικής κληρονομιάς» αναθεωρημένη.

2. Την αριθμ. ΥΠΠΟ/ΓΝΟΣ/49610/28.11.1990 κοινή υπουργική απόφαση (ΦΕΚ 743/Β/29.11.1990) «Εξαίρεση από τον περιορισμό των τριών υπογραφών».

3. Την αριθ. ΥΠΠΟ/ΔΟΕΠΥ/ΤΟΠΥΝΣ/14/3698/20.01.2004 υπουργική απόφαση (ΦΕΚ 70/Β/20.01.2004) «Οργάνωση και Λειτουργία των Συμβουλίων του ν. 3028/2002 στο Υπουργείο Πολιτισμού».

4. Την αριθ. 23181/12.9.1969 (ΦΕΚ 653/Β/8.10.1969) υπουργική απόφαση «Περί κηρύξεως αρχαιολογικών χώρων και ιστορικώς διατηρητέων μνημείων», με την οποία κηρύχθηκε ως αρχαιολογικός χώρος η θαλάσσια περιοχή του όρμου «Πάνορμος» Σκοπέλου.

5. Το αριθ. ΥΠΠΟΑ/ΓΔΑΠΚ/ΕΕΑ/19414/13823/316/16.01.2018 (Ορθή επανάληψη 01.02.2018) έγγραφο της Εφορείας Εναλίων Αρχαιοτήτων.

6. Το αριθ. ΥΠΠΟΑ/ΓΔΑΜΤΕ/ΔΕΤΥΜΕΑ/ΤΑΓΚ/297487/30744/451/239/02.07.2018 έγγραφο της Διεύθυνσης Έρευνας και Τεχνικής Υποστήριξης Μελετών και Έργων Αναστήλωσης του ΥΠ.ΠΟ.Α.

7. Την ομόφωνη γνωμοδότηση του Κεντρικού Αρχαιολογικού Συμβουλίου, όπως αυτή διατυπώθηκε στην αρ. 15/24.4.2018 Συνεδρίαση, αποφασίζουμε:

Την κήρυξη-οριοθέτηση ενάλιου αρχαιολογικού χώρου στον όρμο «Πάνορμος», Δήμου Σκοπέλου, Π.Ε. Σποράδων, Περιφέρειας Θεσσαλίας, για την αποτελεσματικότερη προστασία των ναυαγίων που βρίσκονται εντός του χώρου.

Ο αρχαιολογικός χώρος οριοθετείται με πολυγωνική γραμμή που σημειώνεται στο συνημμένο τοπογραφικό διάγραμμα με υπόβαθρο αποσπάσματα Φύλλων Χάρτου, κλίμακας 1 : 5.000 της Γ.Υ.Σ. και ορίζεται από τα σημεία 1, 2, 3, 4, 5, αιγιαλός και 1. Οι συντεταγμένες των παραπάνω σημείων αναγράφονται στον πίνακα που συνυποβάλλεται.

Από τις διατάξεις της παρούσας απόφασης δεν προκαλείται δαπάνη σε βάρος του Κρατικού Προϋπολογισμού.

Η απόφαση αυτή να δημοσιευθεί στην Εφημερίδα της Κυβερνήσεως.

Αθήνα, 26 Σεπτεμβρίου 2018

Η Υπουργός

ΜΥΡΣΙΝΗ ΖΟΡΜΠΑ

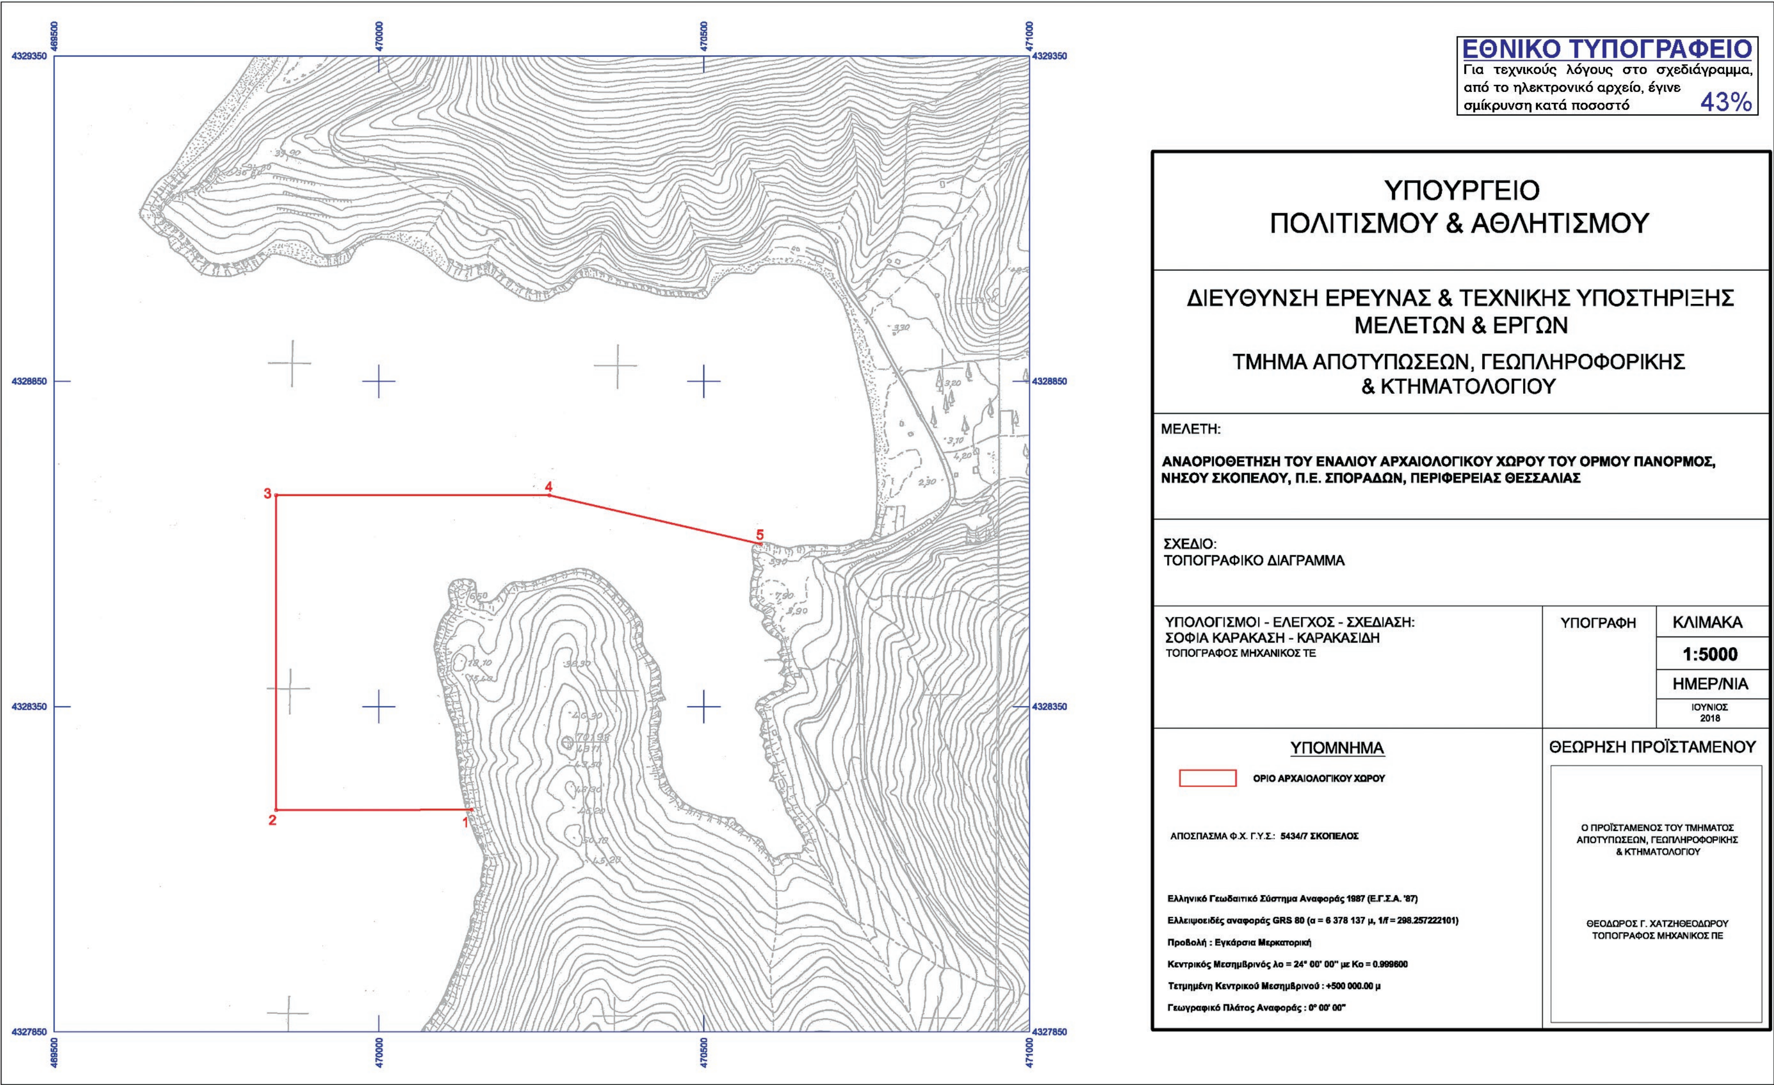
ΑΝΑΟΡΙΟΘΕΤΗΣΗ ΤΟΥ ΕΝΑΛΙΟΥ ΑΡΧΑΙΟΛΟΓΙΚΟΥ ΧΩΡΟΥ ΤΟΥ ΟΡΜΟΥ ΠΑΝΟΡΜΟΣ, ΝΗΣΟΥ ΣΚΟΠΕΛΟΥ, Π.Ε. ΣΠΟΡΑΔΩΝ, ΠΕΡΙΦΕΡΕΙΑΣ ΘΕΣΣΑΛΙΑΣ				
ΕΦΟΡΕΙΑ ΕΝΑΛΙΩΝ ΑΡΧΑΙΟΤΗΤΩΝ				
ΠΙΝΑΚΑΣ ΣΥΝΤΕΤΑΓΜΕΝΩΝ				
ΣΗΜΕΙΟ	**ΔΙΑΓΡΑΜΜΑ 1:5000**	**Φ.Χ. 1:50000**	**ΣΥΝ/ΝΗ Χ [ΕΓΣΑ '87]**	**ΣΥΝ/ΝΗ Υ [ΕΓΣΑ '87]**
1	5434/7	ΣΚΟΠΕΛΟΣ	470142.57	4328191.66
2	5434/7	ΣΚΟΠΕΛΟΣ	469842.04	4328191.13
3	5434/7	ΣΚΟΠΕΛΟΣ	469842.04	4328674.90
4	5434/7	ΣΚΟΠΕΛΟΣ	470262.28	4328674.84
5	5434/7	ΣΚΟΠΕΛΟΣ	470587.64	4328599.58
αιγιαλός				
1	5434/7	ΣΚΟΠΕΛΟΣ	470142.57	4328191.66

ΠΑΡΑΤΗΡΗΣΗ: Οι συντεταγμένες προσδιορίστηκαν από διαγράμματα κλίμακας 1:5000 και φέρουν την αντίστοιχη ακρίβεια.

ΥΠΟΥΡΓΕΙΟ ΠΟΛΙΤΙΣΜΟΥ
κ ΑΘΛΗΤΙΣΜΟΥ
ΔΕΤΥΜΕΑ /
ΤΜΗΜΑ ΑΠΟΤΥΠΩΣΕΩΝ, ΓΕΩΠΛΗΡΟΦΟΡΙΚΗΣ
κ ΚΤΗΜΑΤΟΛΟΓΙΟΥ

1

Ενάλιος αρχ/κός χώρος
όρμου Πάνορμου_Σκόπελος


ΕΘΝΙΚΟ ΤΥΠΟΓΡΑΦΕΙΟ
Για τεχνικούς λόγους στο σχεδιάγραμμα, από το ηλεκτρονικό αρχείο, έγινε σμίκρυνση κατά ποσοστό 43%
ΥΠΟΥΡΓΕΙΟ
ΠΟΛΙΤΙΣΜΟΥ & ΑΘΛΗΤΙΣΜΟΥ
ΔΙΕΥΘΥΝΣΗ ΕΡΕΥΝΑΣ & ΤΕΧΝΙΚΗΣ ΥΠΟΣΤΗΡΙΞΗΣ
ΜΕΛΕΤΩΝ & ΕΡΓΩΝ
ΤΜΗΜΑ ΑΠΟΤΥΠΩΣΕΩΝ, ΓΕΩΠΛΗΡΟΦΟΡΙΚΗΣ
& ΚΤΗΜΑΤΟΛΟΓΙΟΥ
ΜΕΛΕΤΗ:
ΑΝΑΟΡΙΟΘΕΤΗΣΗ ΤΟΥ ΕΝΑΛΙΟΥ ΑΡΧΑΙΟΛΟΓΙΚΟΥ ΧΩΡΟΥ ΤΟΥ ΟΡΜΟΥ ΠΑΝΟΡΜΟΣ, ΝΗΣΟΥ ΣΚΟΠΕΛΟΥ, Π.Ε. ΣΠΟΡΑΔΩΝ, ΠΕΡΙΦΕΡΕΙΑΣ ΘΕΣΣΑΛΙΑΣ
ΣΧΕΔΙΟ:
ΤΟΠΟΓΡΑΦΙΚΟ ΔΙΑΓΡΑΜΜΑ
ΥΠΟΛΟΓΙΣΜΟΙ - ΕΛΕΓΧΟΣ - ΣΧΕΔΙΑΣΗ:
ΣΟΦΙΑ ΚΑΡΑΚΑΣΗ - ΚΑΡΑΚΑΣΙΔΗ
ΤΟΠΟΓΡΑΦΟΣ ΜΗΧΑΝΙΚΟΣ ΤΕ
ΥΠΟΓΡΑΦΗ
ΚΛΙΜΑΚΑ
1:5000
ΗΜΕΡ/ΝΙΑ
ΙΟΥΝΙΟΣ 2018
ΥΠΟΜΝΗΜΑ
ΟΡΙΟ ΑΡΧΑΙΟΛΟΓΙΚΟΥ ΧΩΡΟΥ
ΑΠΟΣΠΑΣΜΑ Φ.Χ. Γ.Υ.Σ.: 5434/7 ΣΚΟΠΕΛΟΣ
Ελληνικό Γεωδαιτικό Σύστημα Αναφοράς 1987 (Ε.Γ.Σ.Α. '87)
Ελλειψοειδές αναφοράς GRS 80 (α = 6 378 137 μ, 1/f = 298.257222101)
Προβολή : Εγκάρσια Μερκατορική
Κεντρικός Μεσημβρινός λο = 24° 00' 00" με Κο = 0.999600
Τετμημένη Κεντρικού Μεσημβρινού : +500 000.00 μ
Γεωγραφικό Πλάτος Αναφοράς : 0° 00' 00"
ΘΕΩΡΗΣΗ ΠΡΟΪΣΤΑΜΕΝΟΥ
Ο ΠΡΟΪΣΤΑΜΕΝΟΣ ΤΟΥ ΤΜΗΜΑΤΟΣ ΑΠΟΤΥΠΩΣΕΩΝ, ΓΕΩΠΛΗΡΟΦΟΡΙΚΗΣ & ΚΤΗΜΑΤΟΛΟΓΙΟΥ
ΘΕΟΔΩΡΟΣ Γ. ΧΑΤΖΗΘΕΟΔΩΡΟΥ
ΤΟΠΟΓΡΑΦΟΣ ΜΗΧΑΝΙΚΟΣ ΠΕ
468500
470000
470500
471000
4329350
4328850
4328350
4327850
1
2
3
4
5

Αριθμ. ΥΠΕΝ/ΔΤΟΠΕΦ/66171/1971 (2)

Έγκριση παρέκκλισης ύψους σε ακίνητο που βρίσκεται επί των οδών Αγαμέμνονος 31 και Μανούσου Κούνδουρου 55, στην περιοχή Προφήτη Ηλία Καστέλλας του εγκεκριμένου ρυμοτομικού σχεδίου του Δήμου Πειραιά (Ν. Αττικής).

Ο ΥΠΟΥΡΓΟΣ ΠΕΡΙΒΑΛΛΟΝΤΟΣ ΚΑΙ ΕΝΕΡΓΕΙΑΣ

Έχοντας υπόψη:

1. Τις διατάξεις του άρθρου 6 του ν. 4067/2012 «Νέος Οικοδομικός Κανονισμός» (Α΄ 79) όπως ισχύει.

2. Τις διατάξεις των άρθρων 24 και 25 καθώς και του άρθρου 40 (παρ. 6) του ν. 4495/2017 «Έλεγχος και Προστασία του Δομημένου Περιβάλλοντος και άλλες διατάξεις» (Α΄ 167).

3. Τις διατάξεις του άρθρου 7 (παρ. 1) του από 5-9-1975 π.δ/τος «Περί τροποποιήσεως του ρυμοτομικού σχεδίου Πειραιώς εις περιοχήν Καστέλλας και τροποποιήσεως και καθορισμού των όρων και περιορισμών δομήσεως των οικοπέδων αυτού» (Δ΄ 196).

4. Τις διατάξεις του άρθρου 90 του Κώδικα Νομοθεσίας για την Κυβέρνηση και τα κυβερνητικά όργανα, (άρθρο πρώτο του π.δ/τος 63/2005 Α΄ 98).

5. Την από 20-2-2018 εισήγηση της Διεύθυνσης Αρχιτεκτονικής, Οικοδομικών Κανονισμών και Αδειοδοτήσεων.

6. Την αριθ. πράξη 2/1η συνεδρίαση/23-2-2018 γνωμοδότηση του Κεντρικού Συμβουλίου Πολεοδομικών Θεμάτων και Αμφισβητήσεων.

7. Το γεγονός ότι από τις κανονιστικές διατάξεις της παρούσας απόφασης δεν προκαλείται δαπάνη σε βάρος του κρατικού προϋπολογισμού και του προϋπολογισμού του οικείου Ο.Τ.Α., αποφασίζουμε:

1. Εγκρίνεται η παρέκκλιση ύψους 4,76 μέτρων απομειούμενου κατά βάθος 5 μέτρων στα 2.04 μέτρα, σε ακίνητο που βρίσκεται στην περιοχή Προφήτη Ηλία Καστέλλας του εγκεκριμένου ρυμοτομικού σχεδίου Δήμου Πειραιά (Ν. Αττικής) και εμπίπτει στο τμήμα της πόλης που έχει χαρακτηρισθεί ως παραδοσιακό με το από 27-7-1982 π.δ (Δ΄ 410) και ειδικότερα επί των οδών Αγαμέμνονος 31 και Μανούσου Κούνδουρου 55, όπως φαίνεται στο αριθ. Α7 σχετικό προτότυπο διάγραμμα τομών σε κλίμακα 1:50 που θεωρήθηκε από τον Προϊστάμενο της Δ/νσης Τοπογραφικών Εφαρμογών και που αντίτυπο του σε φωτοσμίκρυνση συνδημοσιεύεται με την παρούσα απόφαση, υπό την προϋπόθεση να καθαιρεθεί ο εξώστης της στάθμης + 6,10 μέτρα.

2. Πριν την αναθεώρηση της οικοδομικής άδειας για το παραπάνω κτίριο, πρέπει να γνωμοδοτήσει το αρμόδιο Συμβούλιο Αρχιτεκτονικής επί της αισθητικής ένταξης της παρέκκλισης.

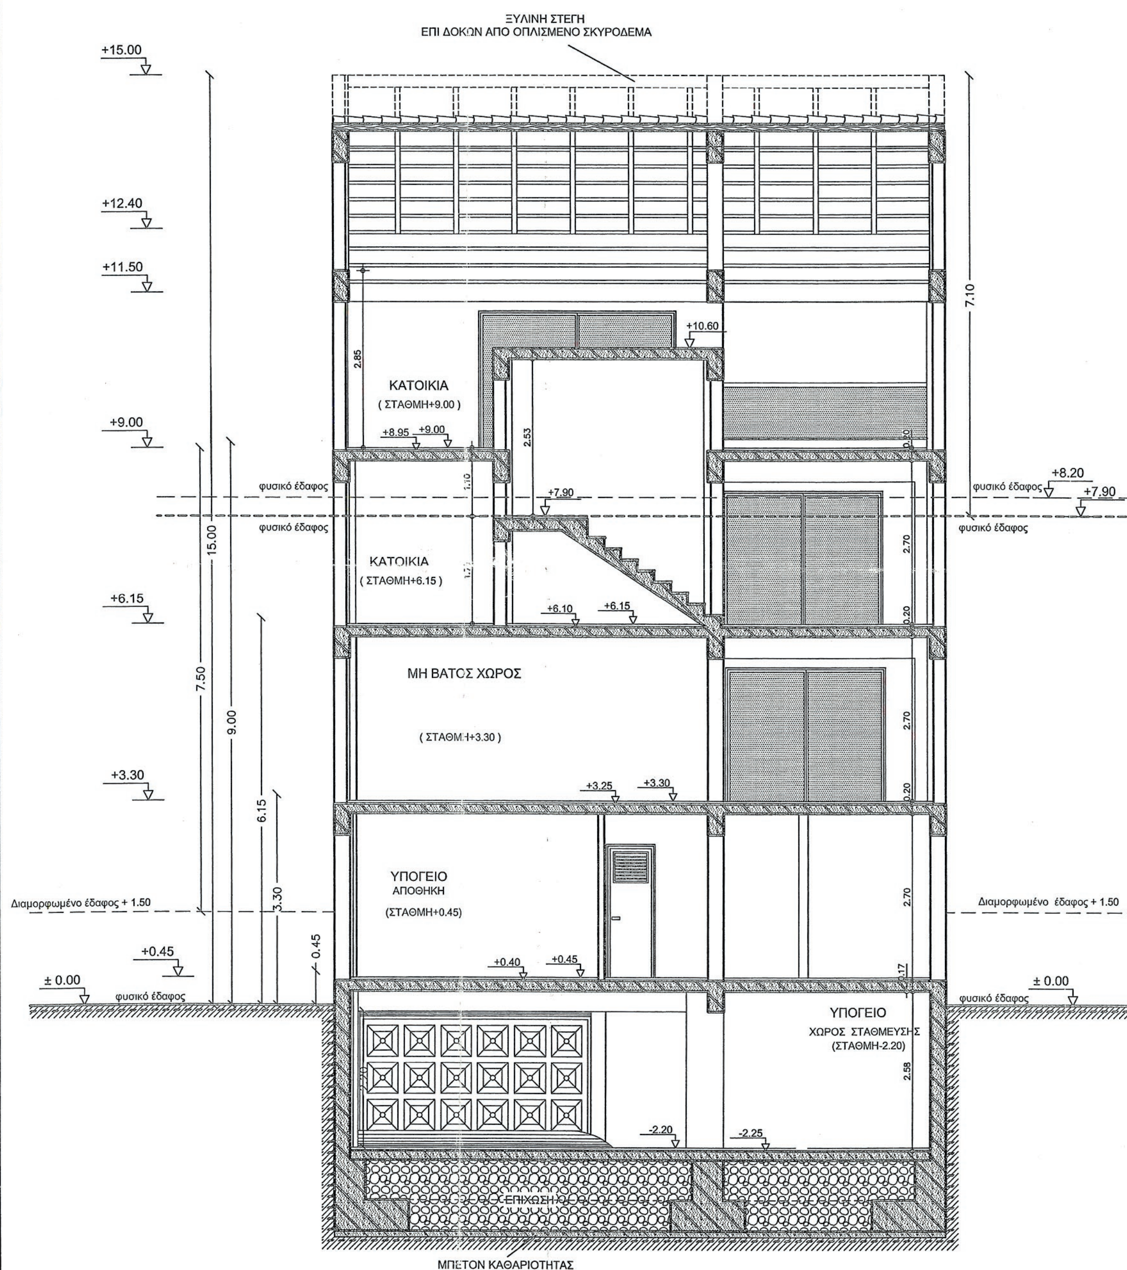
3. Η ισχύς της παρούσας απόφασης αρχίζει από τη δημοσίευσή της στην Εφημερίδα της Κυβερνήσεως.

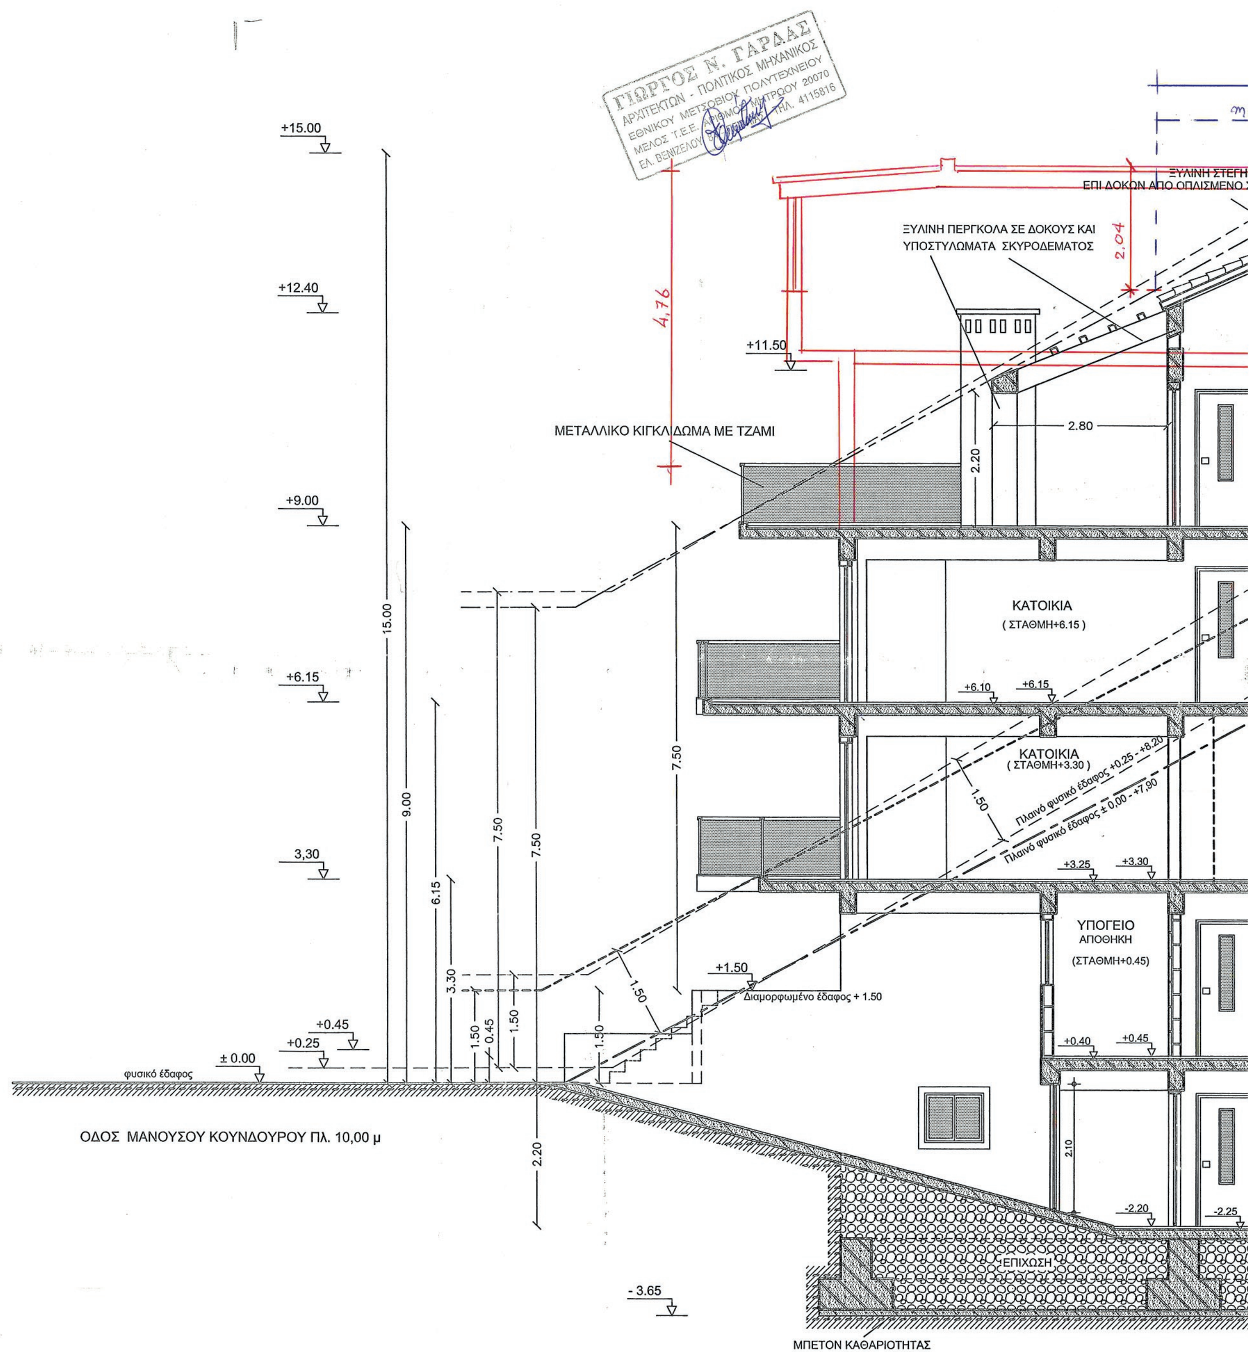
Η απόφαση αυτή να δημοσιευθεί στην Εφημερίδα της Κυβερνήσεως.

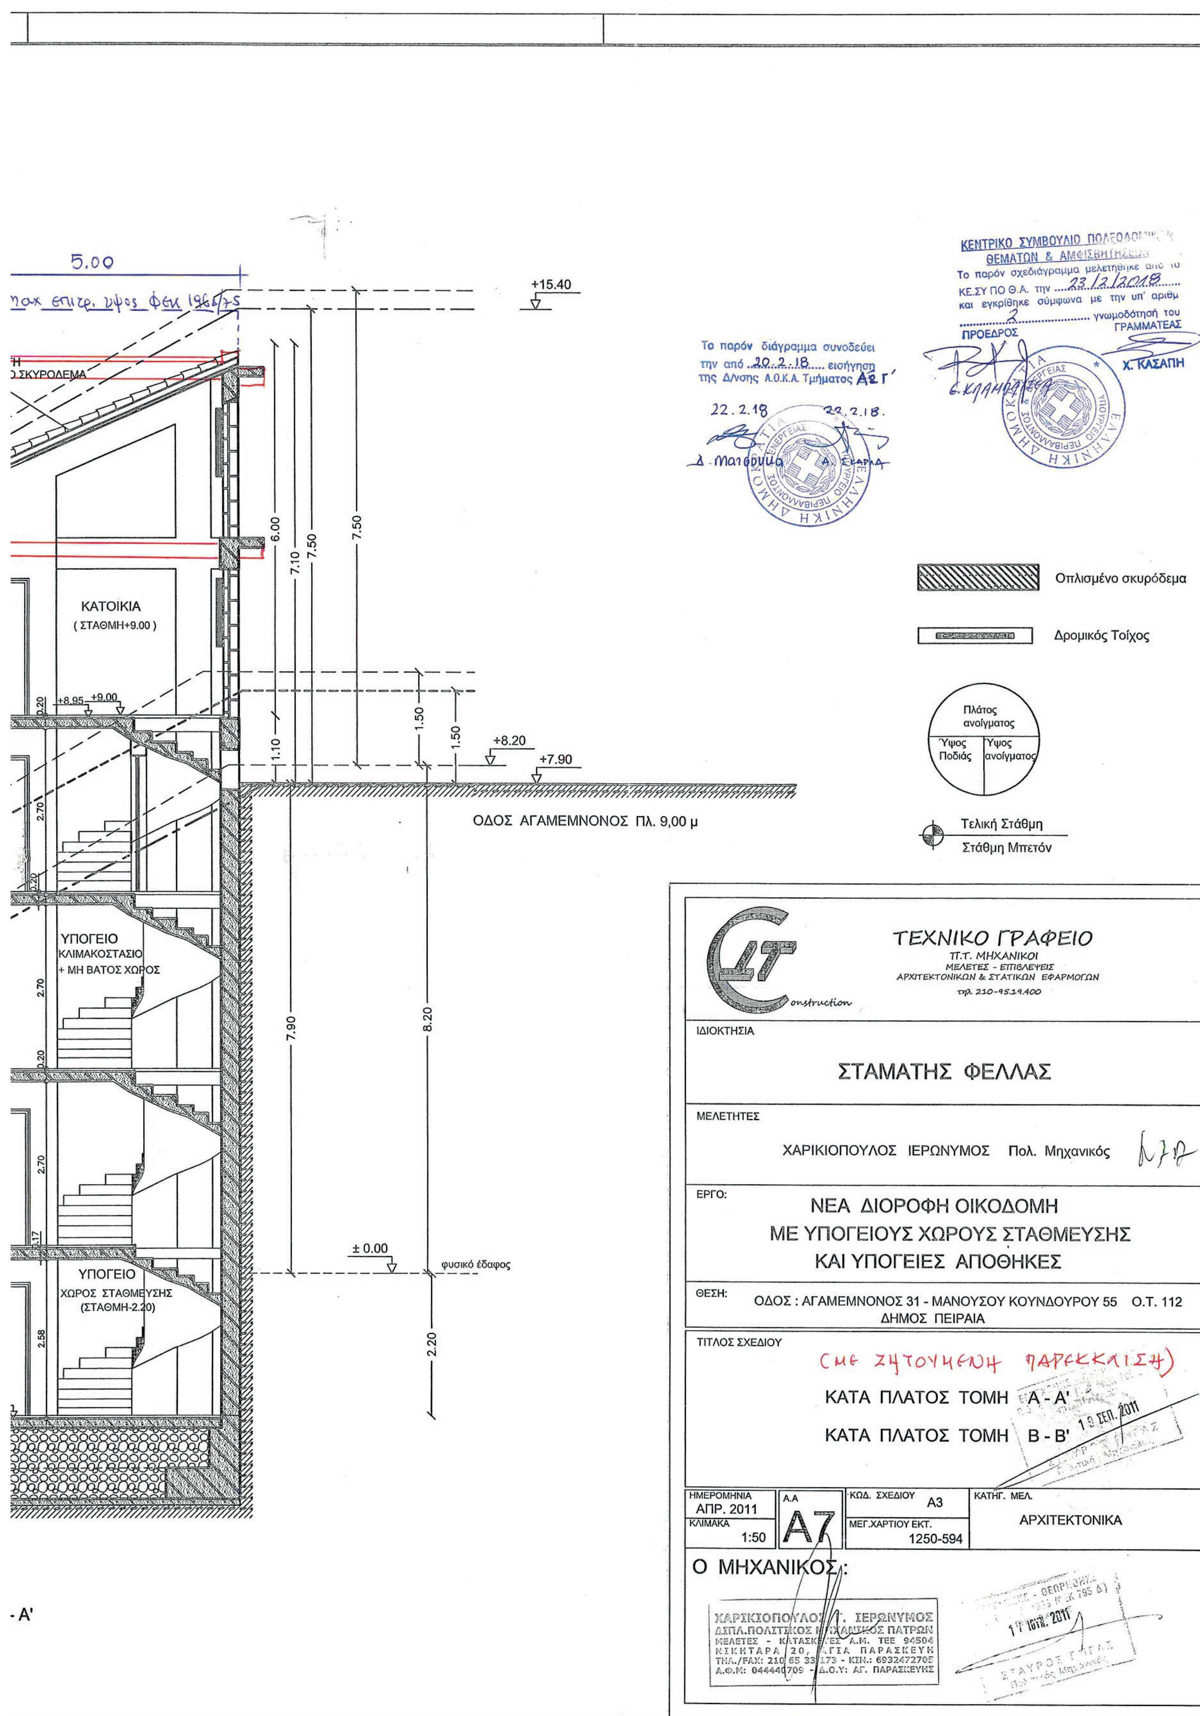
Αθήνα, 2 Οκτωβρίου 2018

Ο Υπουργός

ΓΕΩΡΓΙΟΣ ΣΤΑΘΑΚΗΣ


ΕΘΝΙΚΟ ΤΥΠΟΓΡΑΦΕΙΟ
Για τεχνικούς λόγους στο σχεδιάγραμμα, από το ηλεκτρονικό αρχείο, έγινε σμίκρυνση κατά ποσοστό 41%
ΞΥΛΙΝΗ ΣΤΕΓΗ
ΕΠΙ ΔΟΚΩΝ ΑΠΟ ΟΠΛΙΣΜΕΝΟ ΣΚΥΡΟΔΕΜΑ
+15.00
+12.40
+11.50
+10.60
ΚΑΤΟΙΚΙΑ
(ΣΤΑΘΜΗ+9.00)
+9.00
+8.95
+8.20
+7.90
φυσικό έδαφος
ΚΑΤΟΙΚΙΑ
(ΣΤΑΘΜΗ+6.15)
+6.15
+6.10
ΜΗ ΒΑΤΟΣ ΧΩΡΟΣ
(ΣΤΑΘΜΗ+3.30)
+3.30
+3.25
ΥΠΟΓΕΙΟ
ΑΠΟΘΗΚΗ
(ΣΤΑΘΜΗ+0.45)
Διαμορφωμένο έδαφος + 1.50
+0.45
+0.40
± 0.00
ΥΠΟΓΕΙΟ
ΧΩΡΟΣ ΣΤΑΘΜΕΥΣΗΣ
(ΣΤΑΘΜΗ-2.20)
-2.20
-2.25
ΕΠΙΧΩΣΗ
ΜΠΕΤΟΝ ΚΑΘΑΡΙΟΤΗΤΑΣ
15.00
9.00
7.50
6.15
3.30
0.45
7.10
2.85
2.53
2.70
2.58
ΚΑΤΑ ΠΛΑΤΟΣ ΤΟΜΗ Β - Β'


ΓΙΩΡΓΟΣ Ν. ΓΑΡΔΑΣ
ΑΡΧΙΤΕΚΤΩΝ - ΠΟΛΙΤΙΚΟΣ ΜΗΧΑΝΙΚΟΣ
+15.00
+12.40
+11.50
+9.00
+6.15
3,30
+0.45
+0.25
± 0.00
φυσικό έδαφος
ΟΔΟΣ ΜΑΝΟΥΣΟΥ ΚΟΥΝΔΟΥΡΟΥ ΠΛ. 10,00 μ
- 3.65
ΞΥΛΙΝΗ ΠΕΡΓΚΟΛΑ ΣΕ ΔΟΚΟΥΣ ΚΑΙ
ΥΠΟΣΤΥΛΩΜΑΤΑ ΣΚΥΡΟΔΕΜΑΤΟΣ
ΕΠΙ ΔΟΚΩΝ ΑΠΟ ΟΠΛΙΣΜΕΝΟ
ΜΕΤΑΛΛΙΚΟ ΚΙΓΚΛΙΔΩΜΑ ΜΕ ΤΖΑΜΙ
4,76
2,04
2.80
2.20
15.00
9.00
7.50
6.15
3.30
1.50
0.45
ΚΑΤΟΙΚΙΑ
(ΣΤΑΘΜΗ+6.15)
+6.10
+6.15
ΚΑΤΟΙΚΙΑ
(ΣΤΑΘΜΗ+3.30)
Πλαινό φυσικό έδαφος +0.25 - +8.20
Πλαινό φυσικό έδαφος ± 0.00 - +7.90
+3.25
+3.30
ΥΠΟΓΕΙΟ
ΑΠΟΘΗΚΗ
(ΣΤΑΘΜΗ+0.45)
+1.50
Διαμορφωμένο έδαφος + 1.50
+0.40
+0.45
2.10
-2.20
-2.25
ΕΠΙΧΩΣΗ
ΜΠΕΤΟΝ ΚΑΘΑΡΙΟΤΗΤΑΣ
ΚΑΤΑ ΠΛΑΤΟΣ ΤΟΜΗ Α -



5.00
+15.40
+8.20
+7.90
ΟΔΟΣ ΑΓΑΜΕΜΝΟΝΟΣ ΠΛ. 9,00 μ
ΚΑΤΟΙΚΙΑ
(ΣΤΑΘΜΗ+9.00)
ΥΠΟΓΕΙΟ
ΚΛΙΜΑΚΟΣΤΑΣΙΟ
+ ΜΗ ΒΑΤΟΣ ΧΩΡΟΣ
ΥΠΟΓΕΙΟ
ΧΩΡΟΣ ΣΤΑΘΜΕΥΣΗΣ
(ΣΤΑΘΜΗ-2.20)
± 0.00
φυσικό έδαφος
ΚΕΝΤΡΙΚΟ ΣΥΜΒΟΥΛΙΟ ΠΟΛΕΟΔΟΜΙΚΩΝ ΘΕΜΑΤΩΝ & ΑΜΦΙΣΒΗΤΗΣΕΩΝ
Το παρόν σχεδιάγραμμα μελετήθηκε από το ΚΕ.ΣΥ ΠΟ Θ.Α. την 23.12.2018 και εγκρίθηκε σύμφωνα με την υπ' αριθμ 2 γνωμοδότησή του
ΠΡΟΕΔΡΟΣ
ΓΡΑΜΜΑΤΕΑΣ
Χ. ΚΑΣΑΠΗ
Το παρόν διάγραμμα συνοδεύει την από 20.2.18 εισήγηση της Δ/νσης Α.Ο.Κ.Α. Τμήματος Α2 Γ'
22.2.18
22.2.18
Οπλισμένο σκυρόδεμα
Δρομικός Τοίχος
Πλάτος ανοίγματος
Ύψος Ποδιάς
Ύψος ανοίγματος
Τελική Στάθμη
Στάθμη Μπετόν
ΤΕΧΝΙΚΟ ΓΡΑΦΕΙΟ
Π.Τ. ΜΗΧΑΝΙΚΟΙ
ΜΕΛΕΤΕΣ - ΕΠΙΒΛΕΨΕΙΣ
ΑΡΧΙΤΕΚΤΟΝΙΚΩΝ & ΣΤΑΤΙΚΩΝ ΕΦΑΡΜΟΓΩΝ
ΙΔΙΟΚΤΗΣΙΑ
ΣΤΑΜΑΤΗΣ ΦΕΛΛΑΣ
ΜΕΛΕΤΗΤΕΣ
ΧΑΡΙΚΙΟΠΟΥΛΟΣ ΙΕΡΩΝΥΜΟΣ Πολ. Μηχανικός
ΕΡΓΟ:
ΝΕΑ ΔΙΟΡΟΦΗ ΟΙΚΟΔΟΜΗ
ΜΕ ΥΠΟΓΕΙΟΥΣ ΧΩΡΟΥΣ ΣΤΑΘΜΕΥΣΗΣ
ΚΑΙ ΥΠΟΓΕΙΕΣ ΑΠΟΘΗΚΕΣ
ΘΕΣΗ:
ΟΔΟΣ : ΑΓΑΜΕΜΝΟΝΟΣ 31 - ΜΑΝΟΥΣΟΥ ΚΟΥΝΔΟΥΡΟΥ 55 Ο.Τ. 112
ΔΗΜΟΣ ΠΕΙΡΑΙΑ
ΤΙΤΛΟΣ ΣΧΕΔΙΟΥ
(ΜΕ ΖΗΤΟΥΜΕΝΗ ΠΑΡΕΚΚΛΙΣΗ)
ΚΑΤΑ ΠΛΑΤΟΣ ΤΟΜΗ Α - Α'
ΚΑΤΑ ΠΛΑΤΟΣ ΤΟΜΗ Β - Β'
ΗΜΕΡΟΜΗΝΙΑ ΑΠΡ. 2011
ΚΛΙΜΑΚΑ 1:50
Α.Α Α7
ΚΩΔ. ΣΧΕΔΙΟΥ Α3
ΜΕΓ.ΧΑΡΤΙΟΥ ΕΚΤ. 1250-594
ΚΑΤΗΓ. ΜΕΛ. ΑΡΧΙΤΕΚΤΟΝΙΚΑ
Ο ΜΗΧΑΝΙΚΟΣ :
ΧΑΡΙΚΙΟΠΟΥΛΟΣ Γ. ΙΕΡΩΝΥΜΟΣ
ΔΙΠΛ.ΠΟΛΙΤΙΚΟΣ ΜΗΧΑΝΙΚΟΣ ΠΑΤΡΩΝ
- Α'



ΕΘΝΙΚΟ ΤΥΠΟΓΡΑΦΕΙΟ

Το Εθνικό Τυπογραφείο αποτελεί δημόσια υπηρεσία υπαγόμενη στο Υπουργείο Διοικητικής Ανασυγκρότησης και έχει την ευθύνη τόσο για τη σύνταξη, διαχείριση, εκτύπωση και κυκλοφορία των Φύλλων της Εφημερίδας της Κυβερνήσεως (ΦΕΚ), όσο και για την κάλυψη των εκτυπωτικών - εκδοτικών αναγκών του δημοσίου και του ευρύτερου δημόσιου τομέα (ν. 3469/2006/Α΄ 131 και π.δ. 29/2018/Α΄58).

1. ΦΥΛΛΟ ΤΗΣ ΕΦΗΜΕΡΙΔΑΣ ΤΗΣ ΚΥΒΕΡΝΗΣΕΩΣ (ΦΕΚ)

• Τα **ΦΕΚ σε ηλεκτρονική μορφή** διατίθενται δωρεάν στο **www.et.gr**, την επίσημη ιστοσελίδα του Εθνικού Τυπογραφείου. Όσα ΦΕΚ δεν έχουν ψηφιοποιηθεί και καταχωριστεί στην ανωτέρω ιστοσελίδα, ψηφιοποιούνται και αποστέλλονται επίσης δωρεάν με την υποβολή αίτησης, για την οποία αρκεί η συμπλήρωση των αναγκαίων στοιχείων σε ειδική φόρμα στον ιστότοπο www.et.gr.

• Τα **ΦΕΚ σε έντυπη μορφή** διατίθενται σε μεμονωμένα φύλλα είτε απευθείας από το Τμήμα Πωλήσεων και Συνδρομητών, είτε ταχυδρομικά με την αποστολή αιτήματος παραγγελίας μέσω των ΚΕΠ, είτε με ετήσια συνδρομή μέσω του Τμήματος Πωλήσεων και Συνδρομητών. Το κόστος ενός ασπρόμαυρου ΦΕΚ από 1 έως 16 σελίδες είναι 1,00 €, αλλά για κάθε επιπλέον οκτασέλιδο (ή μέρος αυτού) προσαυξάνεται κατά 0,20 €. Το κόστος ενός έγχρωμου ΦΕΚ από 1 έως 16 σελίδες είναι 1,50 €, αλλά για κάθε επιπλέον οκτασέλιδο (ή μέρος αυτού) προσαυξάνεται κατά 0,30 €. Το τεύχος Α.Σ.Ε.Π. διατίθεται δωρεάν.

• **Τρόποι αποστολής κειμένων προς δημοσίευση:**

Α. Τα κείμενα προς δημοσίευση στο ΦΕΚ, από τις υπηρεσίες και τους φορείς του δημοσίου, αποστέλλονται ηλεκτρονικά στη διεύθυνση **webmaster.et@et.gr** με χρήση προηγμένης ψηφιακής υπογραφής και χρονοσήμανσης.

Β. Κατ' εξαίρεση, όσοι πολίτες δεν διαθέτουν προηγμένη ψηφιακή υπογραφή μπορούν είτε να αποστέλλουν ταχυδρομικά, είτε να καταθέτουν με εκπρόσωπό τους κείμενα προς δημοσίευση εκτυπωμένα σε χαρτί στο Τμήμα Παραλαβής και Καταχώρισης Δημοσιευμάτων.

• Πληροφορίες, σχετικά με την αποστολή/κατάθεση εγγράφων προς δημοσίευση, την ημερήσια κυκλοφορία των Φ.Ε.Κ., με την πώληση των τευχών και με τους ισχύοντες τιμοκαταλόγους για όλες τις υπηρεσίες μας, περιλαμβάνονται στον ιστότοπο (www.et.gr). Επίσης μέσω του ιστότοπου δίδονται πληροφορίες σχετικά με την πορεία δημοσίευσης των εγγράφων, με βάση τον Κωδικό Αριθμό Δημοσιεύματος (ΚΑΔ). Πρόκειται για τον αριθμό που εκδίδει το Εθνικό Τυπογραφείο για όλα τα κείμενα που πληρούν τις προϋποθέσεις δημοσίευσης.

2. ΕΚΤΥΠΩΤΙΚΕΣ - ΕΚΔΟΤΙΚΕΣ ΑΝΑΓΚΕΣ ΤΟΥ ΔΗΜΟΣΙΟΥ

Το Εθνικό Τυπογραφείο ανταποκρινόμενο σε αιτήματα υπηρεσιών και φορέων του δημοσίου αναλαμβάνει να σχεδιάσει και να εκτυπώσει έντυπα, φυλλάδια, βιβλία, αφίσες, μπλοκ, μηχανογραφικά έντυπα, φακέλους για κάθε χρήση, κ.ά.

Επίσης σχεδιάζει ψηφιακές εκδόσεις, λογότυπα και παράγει οπτικοακουστικό υλικό.

Ταχυδρομική Διεύθυνση: Καποδιστρίου 34, τ.κ. 10432, Αθήνα

ΤΗΛΕΦΩΝΙΚΟ ΚΕΝΤΡΟ: 210 5279000 - fax: 210 5279054

ΕΞΥΠΗΡΕΤΗΣΗ ΚΟΙΝΟΥ
Πωλήσεις - Συνδρομές: (Ισόγειο, τηλ. 210 5279178 - 180)
Πληροφορίες: (Ισόγειο, Γρ. 3 και τηλεφ. κέντρο 210 5279000)
Παραλαβή Δημ. Ύλης: (Ισόγειο, τηλ. 210 5279167, 210 5279139)

Ωράριο για το κοινό: Δευτέρα ως Παρασκευή: 8:00 - 13:30

Ιστότοπος: **www.et.gr**

Πληροφορίες σχετικά με την λειτουργία του ιστότοπου: **helpdesk.et@et.gr**

Αποστολή ψηφιακά υπογεγραμμένων εγγράφων προς δημοσίευση στο ΦΕΚ: **webmaster.et@et.gr**

Πληροφορίες για γενικό πρωτόκολλο και αλληλογραφία: **grammateia@et.gr**

Πείτε μας τη γνώμη σας,

για να βελτιώσουμε τις υπηρεσίες μας, συμπληρώνοντας την ειδική φόρμα στον ιστότοπό μας.

